



雅亭 8F コンベンションホール『曙光』

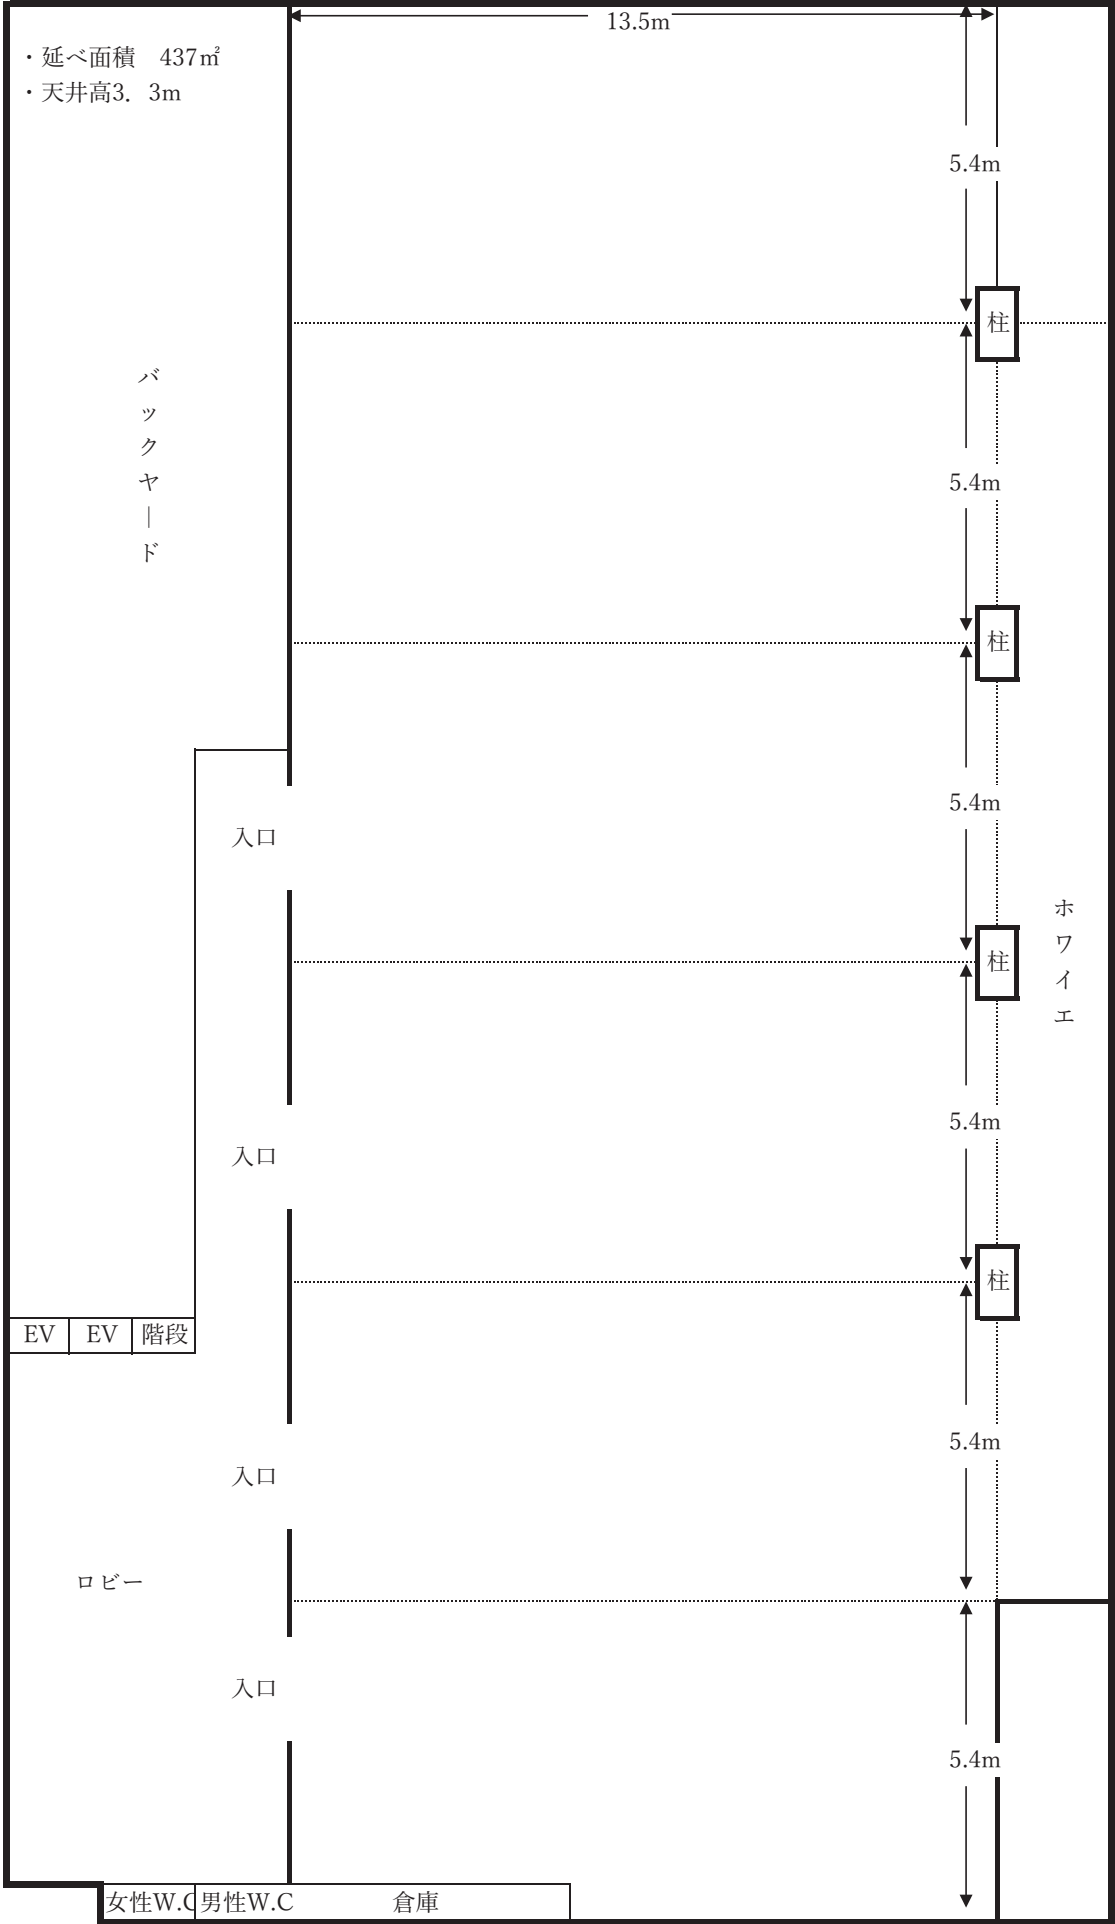

2F バンケットホール『平安の間』

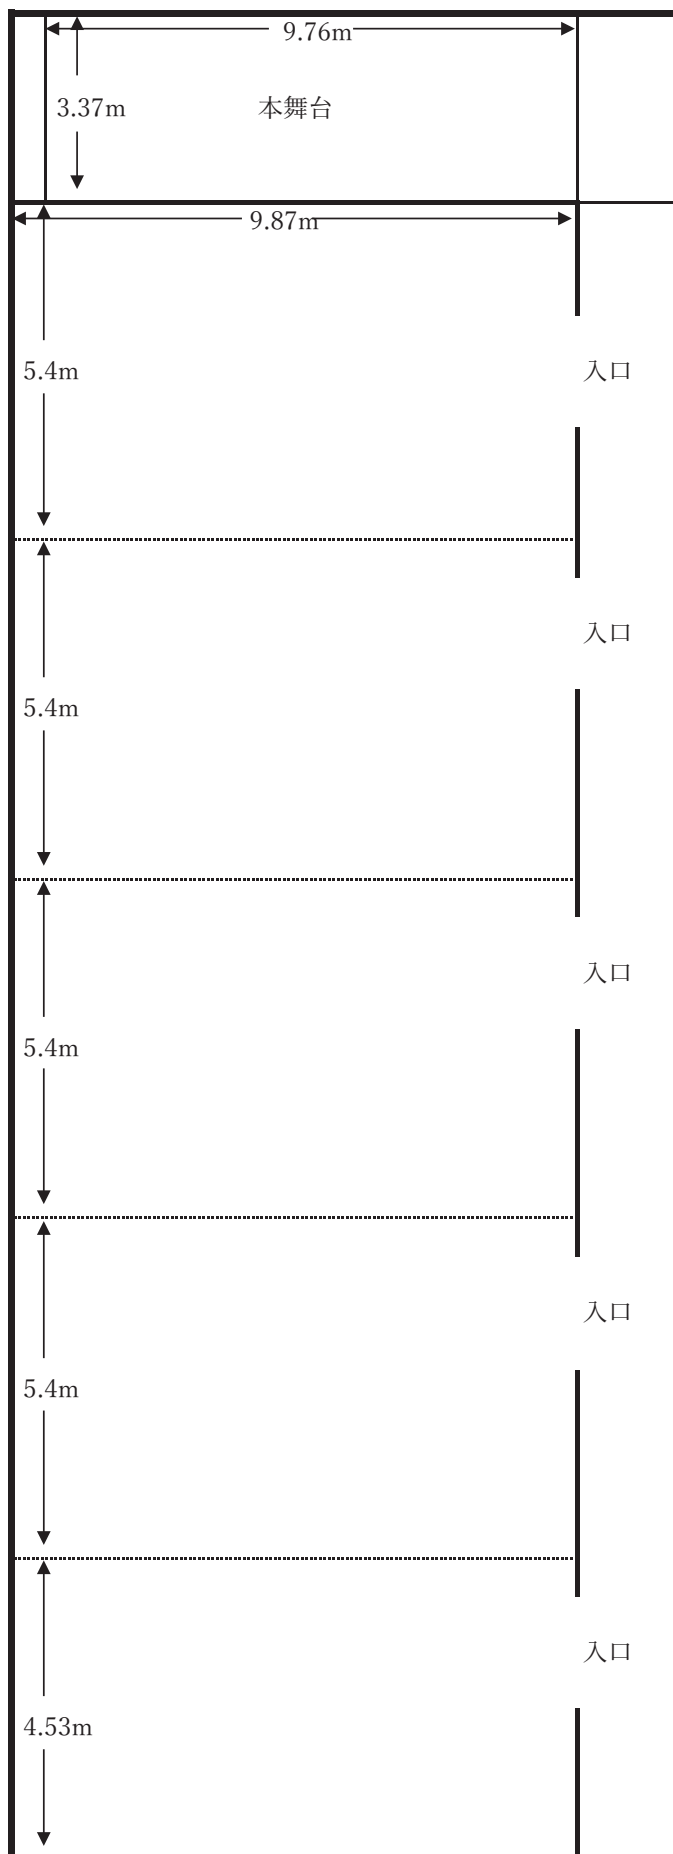

用途		最大人数
会議	ロの字	56名
	スクール	104名
	シアター	250名
宴会		100名

天井高3.3m

延べ面積208.6㎡

EV

階段

ロビー

女性
W.
C

男性W.C